


平面図 1:50


仕様

- 構造材 軽量形鋼 (特殊形鋼)
- 屋根 ルーフ 66 (ガルバリウム鋼板) t=0.5
発砲ポリエチレン貼り t=4
- 壁 外壁 断熱サイディングカラー鋼板 t=0.27 ヨコ貼り
断熱材 ウレタン裏打 t=13
内壁 プリント合板 t=4
- 天井 ジブトーン t=9.5
断熱材 グラスウール入 t=50
ポーチ天井 角波カラー鋼板 t=0.3

- 床 合板 t=12
長尺塩ビシート仕上 t=2
ポーチ床 縞鋼板一部グレーチング
- 建具 アルミカラーサッシ (ブラック)
引違い窓 W=1,650 H=1,100
FI窓 W=365 H=1,800
片開き戸 W=796 H=1,982
- 電気設備 蛍光灯40W 2灯用 2台 外灯20W 1灯用 1台
コンセント 2ヶロ 2ヶ
換気扇20cm径フード付 電話取入口

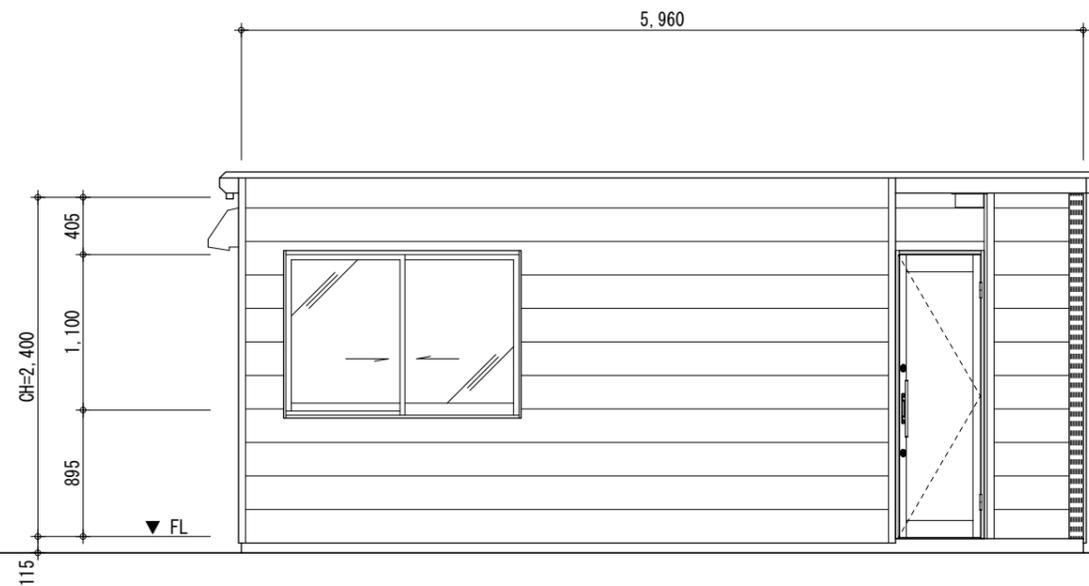

立面図 1:50

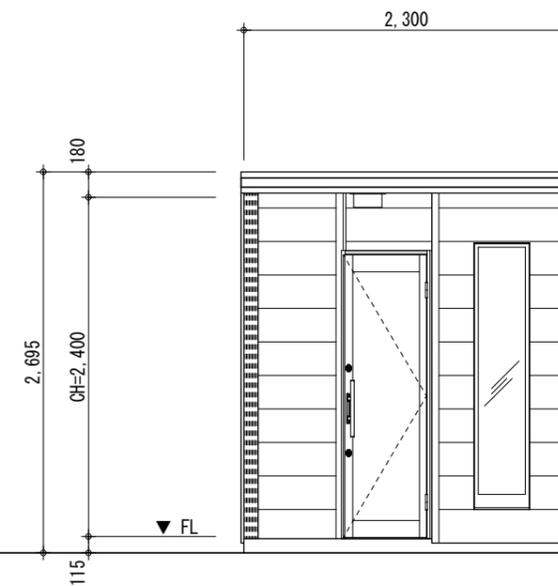

立面図 1:50



音頭金属株式会社 建設事業部
一級建築士事務所

■担当 CHECK

■製図 DRAWER

■縮尺 SCALE

1/50

■製作年月日 DATE

2012.05.

■工事名称 CONSTRUCTION-TITLE

ユニットハウス P R II - 6 0 0

■図面名称 DRAWING-TITLE

平面図 立面図

■図番 No.