



平面図 1:50

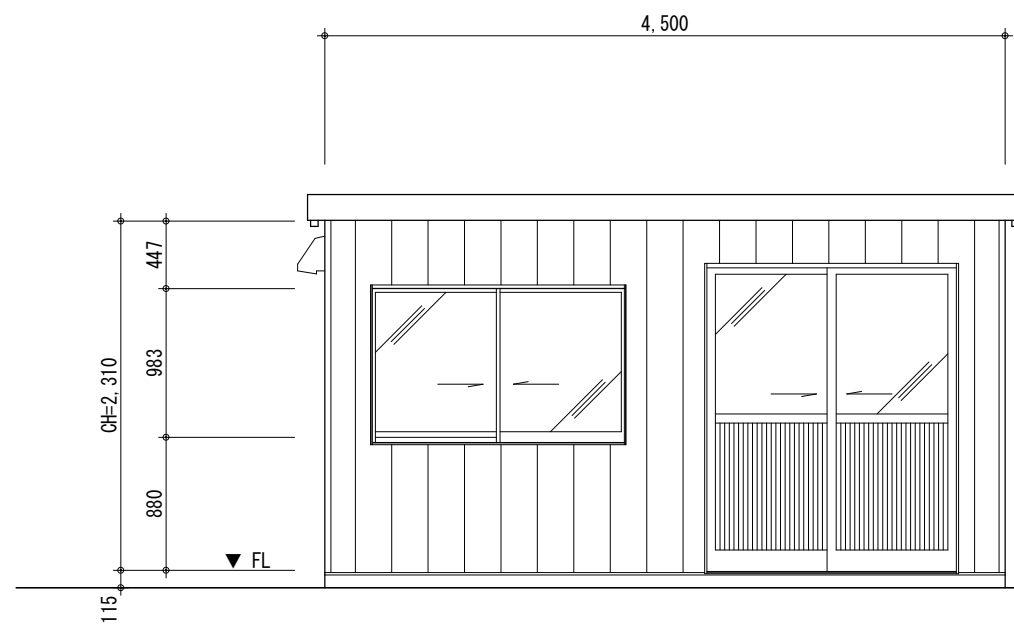


立面図 1:50

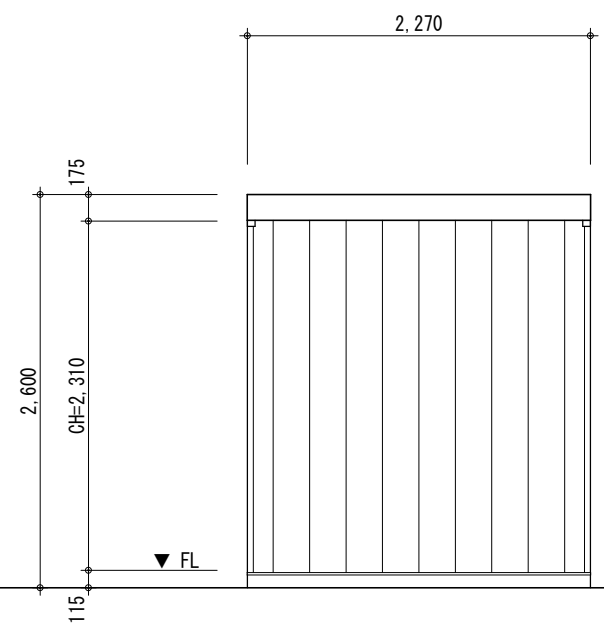


立面図 1:50

仕様

- 構造材 軽量形鋼 (特殊形鋼)
- 屋根 ルーフ 66 (ガルバリウム鋼板) t=0.5
発砲ポリエチレン t=4
- 壁 外壁 断熱サイディングカラー鋼板 t=0.27 タテ貼り
断熱材 ウレタン裏打 t=12
内壁 プリント合板 t=4
- 天井 カラー合板 t=4
断熱材 グラスウール入 t=50
- 床 合板 t=12
長尺塩ビシート仕上 t=2
- 建具 アルミサッシ (シルバー)
引違い窓 W=1,662 H=983
引違い戸 W=1,650 H=2,000
- 電気設備 蛍光灯40W 2灯用 1台 コンセント 2ヶロ 2ヶ
換気ガラリフード付

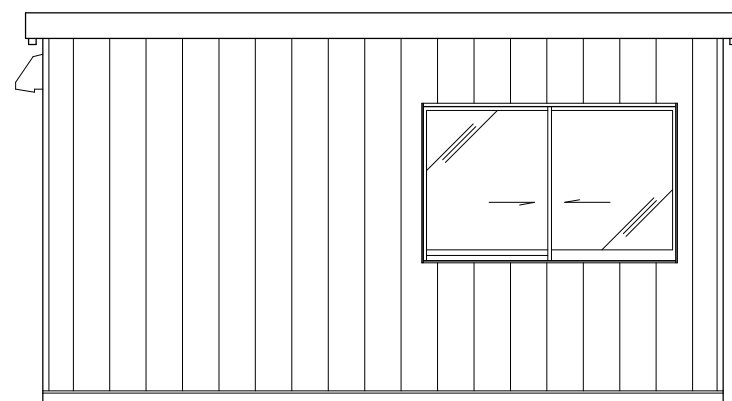

立面図 1:50

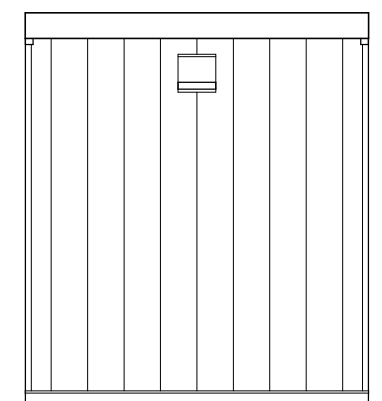

立面図 1:50



音頭金属株式会社 建設事業部
一級建築士事務所

■担当 CHECK

■縮尺 SCALE

■工事名称 CONSTRUCTION-TITLE

■図番 No.

1/50

ユニットハウス PX-450


■製図 DRAWER

■製作年月日 DATE

■図面名称 DRAWING-TITLE

2012.05.

平面図 立面図

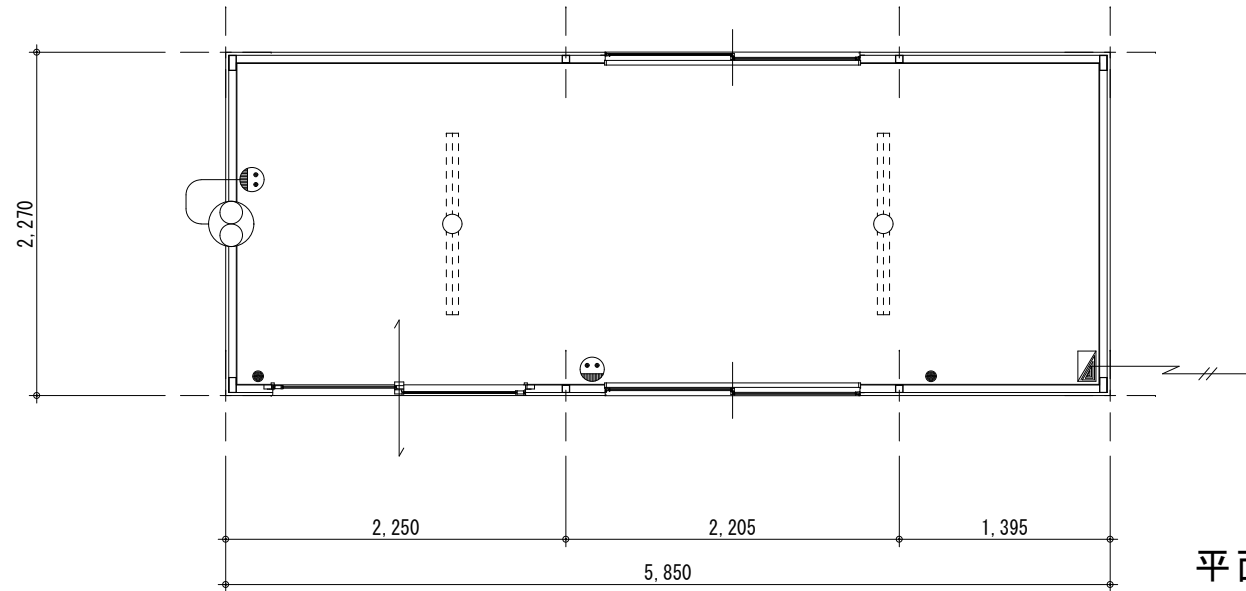


平面図 1:50


仕様

- 構造材 軽量形鋼 (特殊形鋼)
- 屋根 ルーフ 66 (ガルバリウム鋼板) t=0.5
発砲ポリエチレン t=4
- 壁 外壁 断熱サイディングカラー鋼板 t=0.27 タテ貼り
断熱材 ウレタン裏打 t=12
内壁 プリント合板 t=4
- 天井 カラー合板 t=4
断熱材 グラスウール入 t=50


- 床 合板 t=12
長尺塩ビシート仕上 t=2
- 建具 アルミサッシ (シルバー)
引違い窓 W=1,662 H=983
引違い戸 W=1,650 H=2,000
- 電気設備 蛍光灯40W 2灯用 2台 コンセント 2ヶロ 2ヶ
換気ガラリフード付

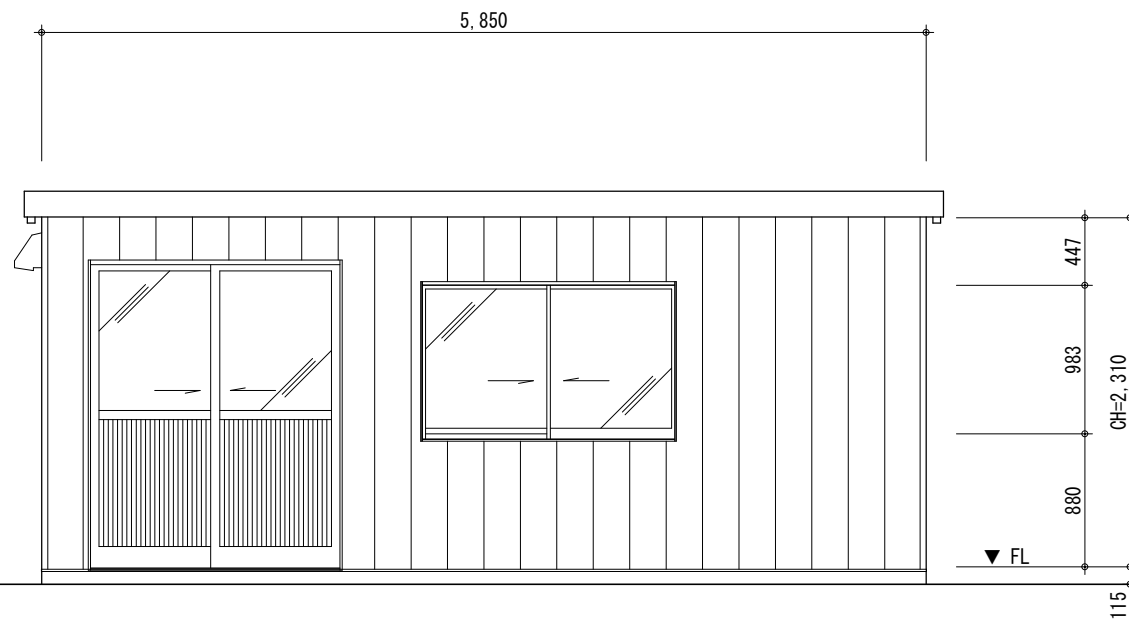


立面図 1:50

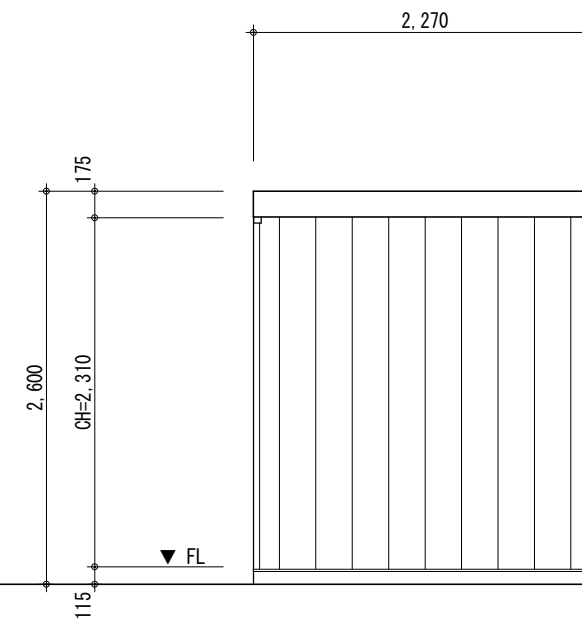

立面図 1:50

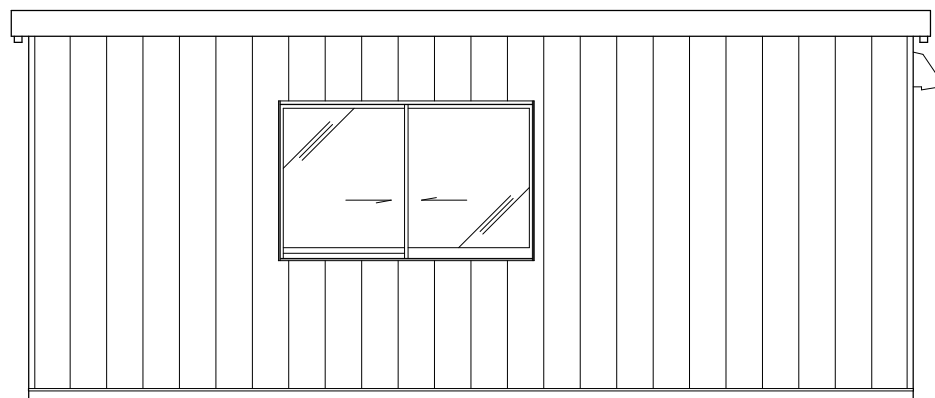

立面図 1:50

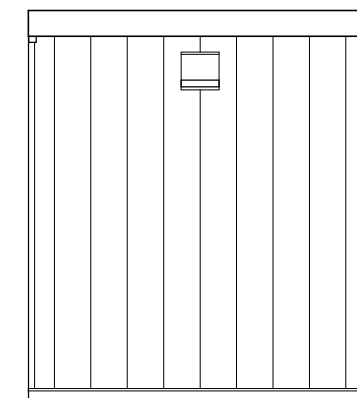

立面図 1:50